


## Zid od cigle - hidroizolacija spolja

Detalj A

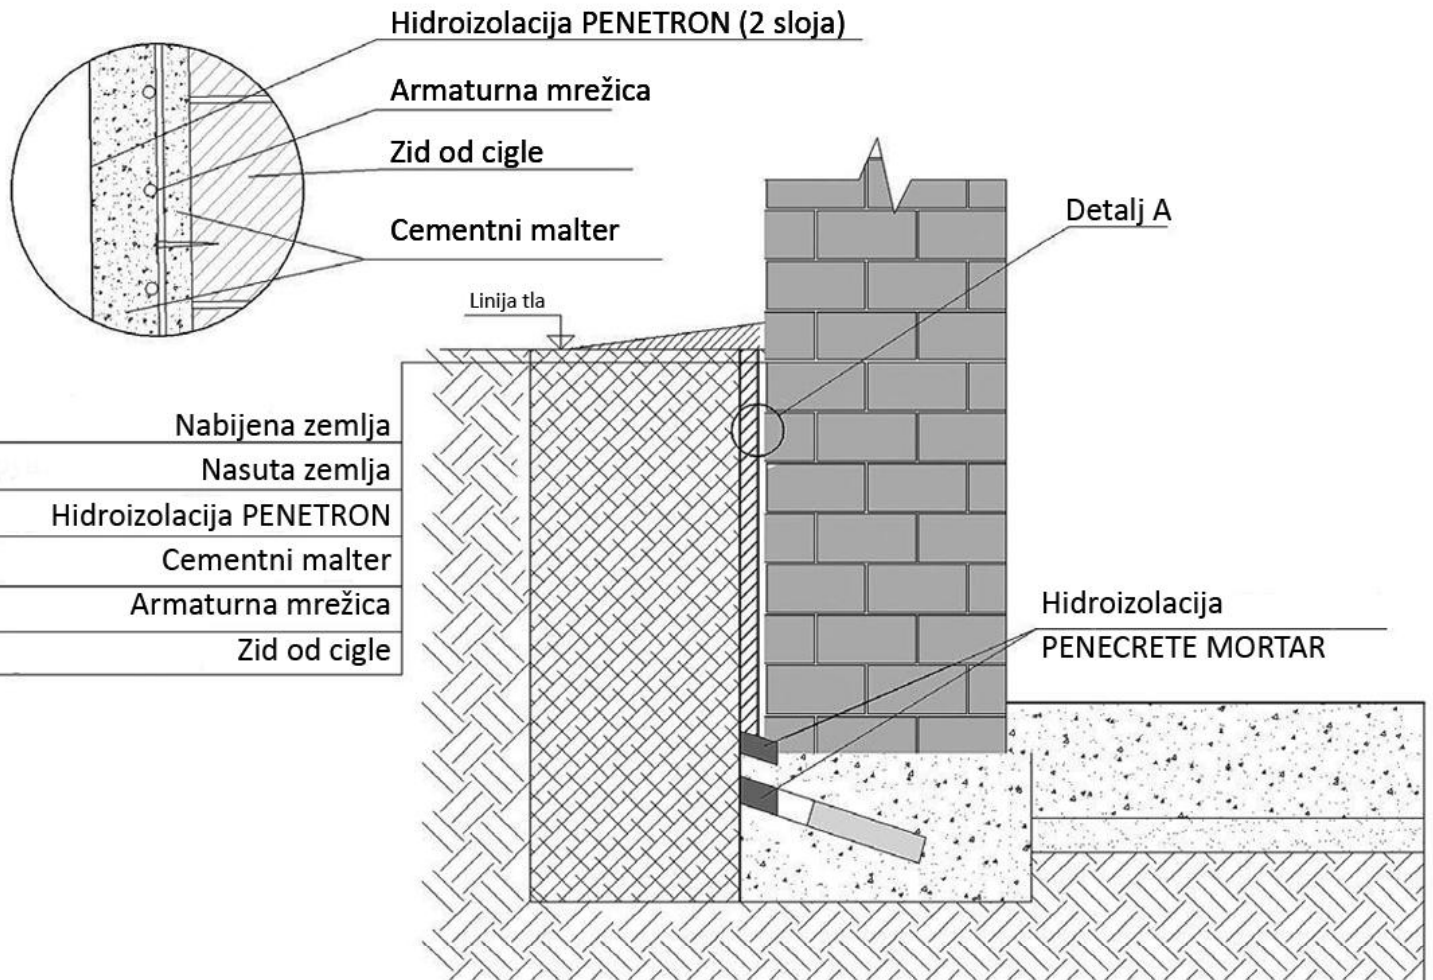

Nabijena zemlja

Nasuta zemlja

Hidroizolacija PENETRON

Cementni malter

Armaturna mrežica

Zid od cigle

Hidroizolacija PENETRON (2 sloja)

Monolitna AB ploča

Podloga od posnog betona  
(opciono)

Kompaktirana podloga

Rapored rupa

